

ΕΦΗΜΕΡΙΣ ΤΗΣ ΚΥΒΕΡΝΗΣΕΩΣ
ΤΗΣ ΕΛΛΗΝΙΚΗΣ ΔΗΜΟΚΡΑΤΙΑΣ

ΑΘΗΝΑ 26 ΜΑΪΟΥ 1992	ΤΕΥΧΟΣ ΤΕΤΑΡΤΟ	ΑΡΙΘΜΟΣ ΦΥΛΛΟΥ 505

ΠΕΡΙΕΧΟΜΕΝΑ

ΑΠΑΛΛΟΤΡΙΩΣΕΙΣ
ΑΠΟΦΑΣΕΙΣ

ΠΟΛΕΟΔΟΜΙΑ
ΑΠΟΦΑΣΕΙΣ

ΑΠΑΛΛΟΤΡΙΩΣΕΙΣ
ΑΠΟΦΑΣΕΙΣ

Αριθ. 1028998/2284/0010 (1)

Βεβαίωση της αυτοδίκαιης ανάκλησης της απολλοτρίωσης που κηρύχθηκε με την Ε.13688/682/30.10.87 (ΦΕΚ 1107/12.11.87 τ.Δ') κοινή Υπουργική απόφαση για την κάλυψη στρατιωτικών αναγκών στην περιοχή της κοινότητας Νεοχωρίου Ορεστιάδος Νομού Έβρου.

ΟΙ ΥΠΟΥΡΓΟΙ
ΕΘΝΙΚΗΣ ΑΜΥΝΑΣ ΚΑΙ ΟΙΚΟΝΟΜΙΚΩΝ

Έχοντας υπόψη:

1. Τις διατάξεις των παρ. 1 και 4 του άρθρου 11 του Ν.Δ. 797/1971 «περί αναγκαστικών απαλλοτριώσεων».
2. Την Ε.13688/682/30.10.87 (ΦΕΚ 1107/12.11.87 τ.Δ') κοινή Υπουργική απόφαση σχετικά με την κήρυξη αναγκαστικής απαλλοτρίωσης για την κάλυψη στρατιωτικών αναγκών στην περιοχή κοινότητας Νεοχωρίου Ορεστιάδος Νομού Έβρου.
3. Το γεγονός ότι η απαλλοτρίωση αυτή δε συντελέστηκε εμπρόθεσμα.
4. Την Υ.1505/4.9.91 κοινή απόφαση του Πρωθυπουργού και του Υπουργού Εθνικής Αμύνης, σχετικά με την ανάθεση αρμοδιοτήτων στον Υφυπουργό Εθνικής Αμύνης (ΦΕΚ 702/4.9.91 τ.Β'), βεβαιώνουμε:

Ότι η απαλλοτρίωση που κηρύχθηκε με την Ε.13688/682/30.10.87 (ΦΕΚ 1107/12.11.87 τ.Δ') κοινή Υπουργική απόφαση, για την κάλυψη στρατιωτικών αναγκών έκτασης συνολικού εμβαδού 45458 μ² που βρίσκεται στην περιοχή της κοινότητας Νεοχωρίου Ορεστιάδος Νομού Έβρου και φαίνεται στο με κλίμακα 1:1000/30.6.85 κτηματολογικό διάγραμμα και στον αντίστοιχο κτηματολογικό πίνακα, που συντάχθηκαν από την 772 ΛΕΜ και θεωρήθηκαν από τον Αν/χη (Γ) Χαράλαμπο Κάλφα στις 30.6.87 ανακλήθηκε αυτοδίκαια ως προς ολόκληρη την έκταση, γιατί δε συντελέστηκε εμπρόθεσμα.

Η απόφαση αυτή να δημοσιευθεί στην Εφημερίδα της Κυβερνήσεως.

Αθήνα, 30 Απριλίου 1992

ΟΙ ΥΠΟΥΡΓΟΙ

ΥΦΥΠΟΥΡΓΟΣ ΕΘΝΙΚΗΣ ΑΜΥΝΑΣ	ΟΙΚΟΝΟΜΙΚΩΝ
Ι. ΣΤΑΘΟΠΟΥΛΟΣ	**Ι. ΠΑΛΑΙΟΚΡΑΣΣΑΣ**

ΠΟΛΕΟΔΟΜΙΑ

ΑΠΟΦΑΣΕΙΣ

Αριθ. 165 (2)

Κατηγοριοποίηση, καθορισμός ορίων, όρων και περιορισμών δόμησης στους οικισμούς Κρανούλας, Αγ. Απόστολοι, και Λυχοστόμου της Κοινότητας Κρανούλας.

Ο ΝΟΜΑΡΧΗΣ ΙΩΑΝΝΙΝΩΝ

Έχοντας υπόψη:

1. Τις διατάξεις του από 24.4.1985 Π.Δ. (ΦΕΚ 181 Δ') «περί τρόπου καθορισμού ορίων οικισμών της Χώρας μέχρι 2.000 κατ., κατηγορίες αυτών και καθορισμού όρων και περιορισμών δόμησης και όπως τροποποιήθηκαν από το Π.Δ/γμα 14.2.87 ΦΕΚ 133 Δ'».

2. Τις προτάσεις των ιδιωτών μελετητών Μηχ/κών στους οποίους ανατέθηκε σχετική μελέτη στα πλαίσια του προγράμματος των ανοικτών πόλεων που αφορούν την κατηγοριοποίηση στον προσδιορισμό των ορίων των οικισμών Κρανούλας, Αγ. Απόστολοι, και Λυχοστόμου.

3. Τα δελτία αρχιτεκτονικής αναγνώρισης που συμπληρώθηκαν από τους προαναφερόμενους μελετητές κατά τις υποδείξεις των σχετικών προδιαγραφών του Υπ.ΠΕ.ΧΩ.Δ.Ε.

4. Τα πληθυσμιακά στοιχεία της τελευταίας απογραφής του κράτους της ΕΣΥΕ.

5. Την υπ' αριθ. 6/1988 απόφαση του Κοινοτικού Συμβουλίου.

6. Το υπ' αριθ. 67065/4952/9.10.89 έγγραφο του Υπ.ΠΕ.-ΧΩ.Δ.Ε.

7. Τις γνωμοδοτήσεις του Δασαρχείου Ιωαννίνων για τις περιοχές που πρέπει να εξαιρεθούν των ορίων του οικισμού σαν δάση και δασικές εκτάσεις, όπως διατυπώθηκαν με τις υπ' αριθ. 4771/3.7.89 και 4818/4.7.89 έγγραφα.

8. Τις υπ' αριθ. 5/27.3.90 και 7/15.4.92 γνωμοδοτήσεις ΣΧΟΠ του Νομού.

9. Τις διατάξεις του Α.Ν. 314/68 και του άρθρου 9 του Ν.Δ/τος 17.7.23 «περί αρμδοτιότητας επιβλής όρων δόμησης κ.λπ.», αποφασίζουμε:

1) Κατατάσσουμε τους οικισμούς του θέματος στις κατηγορίες:

Κρανούλας: Δυναμικός, Συνεχτικός, Μεσαίος, αδιάφορος, ούτε περιαστικός ούτε τουριστικός.

Άγιοι Απόστολοι: Συνεκτικός, μικρός, Στάσιμος, ούτε περιαστικός, ούτε τουριστικός, αδιάφορος.

Λυχόστομο: Μικρός, Στάσιμος, Διάσπαρτος, ούτε περιαστικός, ούτε παραλιακός, αδιάφορος.

2) Καθορίζουμε τα όρια των οικισμών του θέματος όπως αυτά φαίνονται στα συνοδευτικά της παρούσας σχεδιαγράμματα σε κλίμακα 1:5.000 που αποτελούν αναπόσπαστο μέρος της απόφασης αυτής και συντάχθηκαν βάσει στοιχείων χαρτών και επί τόπου ελέγχου.

3) Καθορίζουμε τους ακόλουθους γενικούς και ειδικούς όρους και περιορισμούς δόμησης:

Α. Γενικοί όροι δόμησης για τον οικισμό Λυχόστομο.

1. Εντός των ορίων του οικιμσού ισχύουν οι γενικοί όροι δόμησης που προβλέπονται από τα Π.Δ/γματα 24.4.85 ΦΕΚ 181Δ' και 14.2.87 ΦΕΚ 133Δ'.

α. Για τον οικοσμό Λυχόστομο αρτιότητας 1000 τετραγωνικά μέτρα για όλον τον Οικοσμό.

β. Κατασκευή στεγανού βόθρου με σκυρόδεμα Β225 και εφαρμογή ισχυρής σιμεντοκονίας των 650 χιλ. τσιμέντου και ο όγκος του να μην είναι μικρότερος των 25 κυβικών μέτρων. Τα ανωτέρω θα βεβαιώνονται από τον επιβλέποντα μηχανικό και από την Πολεοδομική υπηρεσία.

2. Κατά παρέκκλιση εντός των ορίων του οικισμού θεωρούνται άρτια τα γήπεδα με όποιο εμβαδόν είχαν στις 3.5.85 ημέρα δημοσίευσης του από 24.4.85 Π.Δ/τος ΦΕΚ 181Δ'.

3. Καθορίζουμε οικοδιμική γραμμή σε απόσταση 30 μ. από τον άξονα της Εθνικής οδού Ιωαννίνων Κόνιτσας για τα οικόπεδα που έχουν πρόσωπο στην οδό αυτή.

Β. Ειδικοί όροι δόμησης

Για τον οικισμό του θέματος καθορίζουμε τους ειδικούς όρους δόμησης που αναγράφονται στην καρτέλλα που συνοδεύει την παρούσα με την διευκρίνηση ότι είναι υποχρεωτικοί οι όροι που αναφέρονται:

α) Κάλυψη οικοδομής με στέγη από κεραμίδια ή πλάκες σχιστολιθικές με μέγιστη κλίση 50% και μέγιστη προεξοχή 0,80 μ.

β) Κάλυψη ανοικτού εξώστη με τα ίδια στοιχεία της στέγης και το μήκος αυτού να μην εκτείνεται σε όλο το μήκος της αντίστοιχης όψης του κτιρίου.

γ) Όλα τα εξωτερικά κουφώματα να είναι ξύλινα στο φυσικό τους χρώμα.

Τα υπόλοιπα στοιχεία της κατρέλλας είναι δυνητικά για τον ιδιοκτήτη ή τον μελετητή.

4. Πριν απο οποιαδήποτε κατάτμηση οικοπέδων εντός των ορίων του οικισμού θα πρέπει να θεωρείται το σχετικό τοπογραφικό διάγραμμα από το Τ.Π.Π.Ε. Ν. Ιωαννίνων, ώστε να εξασφαλίζεται α) η συνέχεια των υπαρχόντων κοινόχρηστων χώρων και η δημιουργία νέων σύμφωνα με τα οριζόμενα στις διατάξεις της παρ. 1 του άρθρου 6 του από 24.4.85 Π.Δ/τος ΦΕΚ 181Δ' και του Π.Δ./τος 14.2.87 ΦΕΚ 133Δ' και .

Να εξασφαλίζεται οπωσδήποτε η συνέχεια των υφισταμένων ή εγκεκριμένων δρόμων του οικισμού.

Κατά τα λοιπά ισχύουν τα οριζόμενα στο Π.Δ. της 24.4.85 ΦΕΚ 181 Δ' και της 14.2.87 ΦΕΚ 133 Δ'.

Β. Όροι δόμησης για τους Οικισμούς: Άγιοι Απόστολοι και Κρανούλας.

α) Καθορίζουμε σαν όρους δόμησης τους γενικούς του από 26.9.1979 (ΦΕΚ 615/Δ/1.11.79) Π. Δ/γμα «περί καθορισμού ειδικών όρων και περιορισμών δόμησης περιοχής Ζαγορίου».

β) Κατασκευή στεγανών βόθρων με σκυρόδεμα Β 225 και εφαρμογή ισχυρής σιμεντοκονίας των 650 χιλ. τσιμέντου και όγκου να μην είναι μικρότερος των 25 κυβικών μέτρων. Τα ανωτέρω θα βεβαιώνονται από τον επιβλέποντα μηχανικό και από την Πολεδοδομική Υπηρεσία.

Η απόφαση αυτή με την καρτέλλα ειδικών όρων δόμησης Οικισμού Λυχοστομου και το σχεδιάγραμμα οριοθέτησης κ.λπ. περίπου 1:5.000 που τη συνοδεύουν να δημοσιευθούν στην Εφημερίδα της Κυβερνήσεως.

Ιωάννινα, 4 Μαΐου 1992

Ο Νομάρχης
ΓΕΩΡΓΙΟΣ ΔΙΔΑΓΓΕΛΟΣ

- 23 -

ΠΙΝΑΚΑΣ Α.2.1.
ΔΕΛΤΙΟ ΑΡΧΙΤΕΚΤΟΝΙΚΗΣ ΑΝΑΓΝΩΡΙΣΗΣ

ΟΙΚΙΣΜΟΣ : Αντίστομο
ΔΗΜΟΣ/ΚΟΙΝ. : ΚΡΑΝΟΥΛΑΣ
ΑΡ. ΕΣΥΕ : 33122603
ΝΟΜΟΣ : Ιωαννίνων

ΣΥΣΤΗΜΑ ΔΟΜΗΣΗΣ | ΣΥΝΕΧΕΣ | Π. ΕΛΕΥΘΕΡΟ | ΠΤΕΡΥΓΩΝ ☒

α/α		ΣΤΟΙΧΕΙΑ ΤΟΥ ΚΤΙΡΙΟΥ ΚΥΡΙΑΡΧΟΣ ΤΥΠΟΣ	ΙΣΟΓΕΙΟ ΥΛΙΚ.	ΙΣΟΓΕΙΟ ΧΡΩΜ.	Α' ΟΡΟΦΟΣ ΥΛΙΚ.	Α' ΟΡΟΦΟΣ ΧΡΩΜ.	Β' ΟΡΟΦΟΣ ΥΛΙΚ.	Β' ΟΡΟΦΟΣ ΧΡΩΜ.	ΠΑΡΑΤΗΡΗΣΕΙΣ ΛΕΠΤΟΜΕΡΕΙΕΣ
Α	ΕΠΙΚΑΛΥΨΗ	1. στέγης μονόριχτης							% ΚΛΙΣΗ
		2. στέγης δίριχτης							%
		3. στέγης τετράριχτης	67	i	67	i			75 % 25
		4. δώματος							
		5. θόλου							
Β	ΟΨΕΙΣ	1. κύρια όψη	2		2				
		2. λοιπές όψεις	2		2				
		3.							σκίτσο
Γ	ΕΞΩΣΤΕΣ	1. ανοιχτός ακάλυπτος							Πλάτος μήκος
		2. ανοιχτός καλυμμένος			67				
		3. κλειστός							
		4. στοά-χαγιάτι							
		5.							σκίτσο
Δ	ΣΚΑΛΙΑ	1. εξωστών			9				
		2. εξωτερικής σκάλας							
		3. δώματος							
		4.							σκίτσο
Ε	ΑΝΟΙΓΜΑΤΑ	Ποσοστό ανοιγμάτων	50 %		70 %		%		
		1. οριζόντιο πρέκι							
		2. ημικυκλικό πρέκι							
		3. τοξωτό πρέκι							
		4.							σκίτσο
Ζ	ΚΟΥΦΩΜΑΤΑ	1. ταμπλαδωτά							
		2. καρφωτά							
		3. περσιδωτά	3		3				
		4. με καΐτια							
		5. με φεγγίτη							
		6.							σκίτσο
ΠΑΡΑΠΟΜΠΗ									

- 24 -

α/α		ΣΤΟΙΧΕΙΑ ΤΟΥ ΚΤΙΡΙΟΥ ΚΥΡΙΑΡΧΟΣ ΤΥΠΟΣ	ΙΣΟΓΕΙΟ ΥΛΙΚ.	ΙΣΟΓΕΙΟ ΧΡΩΜ.	Α' ΟΡΟΦ. ΥΛΙΚ.	Α' ΟΡΟΦ. ΧΡΩΜ.	Β' ΟΡΟΦ. ΥΛΙΚ.	Β' ΟΡΟΦ. ΧΡΩΜ.	ΠΑΡΑΤΗΡΗΣΕΙΣ ΛΕΠΤΟΜΕΡΕΙΕΣ
Η	ΑΡΧΙΤ. ΣΤΟΙΧΕΙΑ	1. γείσα							
		2. κορνιζώματα							
		3. παραστάδες							
		4. φουρούσια							
		5 αετώματα							
		6. καμινάδες							σκίτσο
Θ	ΠΕΡΙΦΡΑΞΗ	1. μανδρότοιχος ψηλός							
		2. μανδρότοιχος χαμηλός	4	8					
		3. άλλος τρόπος							σκίτσο


ΥΠΟΜΝΗΜΑ - ΚΩΔΙΚΑΣ ΣΥΜΒΟΛΙΚΩΝ ΑΡΙΘΜΩΝ

ΥΛΙΚΑ	1	ΠΕΤΡΑ	5	ΠΛΑΚΕΣ ΠΕΤΡΙΝΕΣ	9	ΣΙΔΗΡΟΣ
	2	ΣΟΒΑΣ-ΚΟΝΙΑΜΑ	6	ΚΕΡΑΜΙΔΙΑ ΒΥΖΑΝΤΙΝΑ	10	ΧΩΜΑ
	3	ΞΥΛΟ	7	ΚΕΡΑΜΙΔΙΑ ΓΑΛΛΙΚΑ	11	ΓΥΨΟΣ
	4	ΤΟΥΒΛΟ	8	ΛΑΜΑΡΙΝΑ	12	


ΧΡΩΜΑ	α	ΛΕΥΚΟ	ε	ΟΜΠΡΑ	η	
	β	ΜΑΥΡΟ	ι	ΚΟΚΚΙΝΟ	ζ	
	γ	ΓΚΡΙΖΟ	π	ΜΠΛΕ		
	δ	ΩΧΡΑ	θ	ΚΙΤΡΙΝΟ		

ΦΩΤ. ΚΥΡΙΑΡΧΟΥ ΤΥΠΟΥ

ΦΩΤ. ΚΑΤΑ ΤΗΝ ΚΡΙΣΗ ΤΟΥ ΜΕΛΕΤΗΤΗ

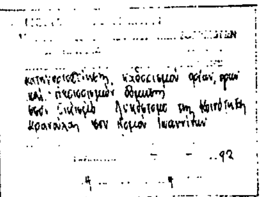



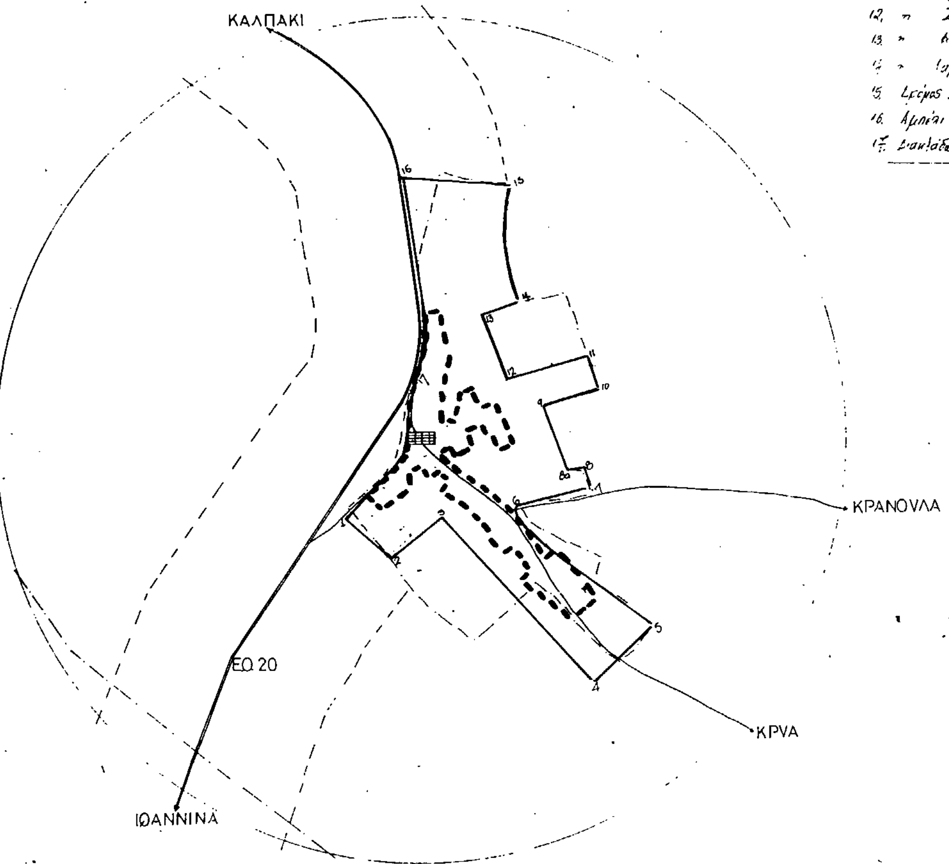



ΟΡΙΑ ΟΙΚΙΣΜΟΥ

1. Ιδιοκτ. Σπυριδώνα Μάρκου
2. » Χρυσαυγή Τραχανά
3. » Χρυσαυγή Τραχανά και Χρησ. Τραχανά
4. » Νικολ. Μπέκα
5. » Δημ. Τραχανά
6. Διασταύρωση δρόμων
7. Ιδιοκτ. Κων. Τραχανά
8. » » »
8α » ΕΤΒΑ
9. Ρέμα
10. Ιδιοκτ. Ιωάννη Τασιούλα και δρόμο
11. » [illegible] Τασιούλα
12. » Σωτηρίου Παντούλη
13. » Νώντου »
14. » Σίμωνος Τραχανά
15. Ρέμα και Ιδιοκτ. Ηλία Τραχανά
16. Αμπέλι [illegible]
17. Διασταύρωση δρόμων

Η ΠΑΡΟΥΣΑ ... 165/1992

ΝΟΜΟΣ: ΙΩΑΝΝΙΝΩΝ
Οικισμος: ΛΥΚΟΣΤΟΜΟ

ΥΠΟΜΝΗΜΑ

Συνάδει με 165/92 Απόφαση του Νομάρχη


- Οριο ΟΤΑ
- Οριο εγκεκριμενου σχεδιου οικισμου
- Οριο συνεκτικου τμηματος οικισμου
- Οδικο δικτυο
  - εθνικο δικτυο
  - επαρχιακο δικτυο
- Κεντρο οικισμου
- Οριο ζωνης οικιστικης καταλληλοτητας
- Αρχαιολογικος χωρος - Τοπιο φυσικου καλλους
- Ζωνη υψηλης γεωργικης παραγωγικοτητας
- Κτηνοτροφικη μοναδα
- Δασος - Αναδασωση
- Χρηση ασυμβιβαστη με κατοικια (βιομηχανια, ορυχειο κλπ)
- Περιοχες με κλισεις εδαφολογικα & γεωλογικα ακαταλληλες
- Οριο ακαταλληλων χρησεων (αιγιαλος, εθνικος δρομος, καστρο κλπ)
- Όρια Οικισμού


ΚΟΥΜΠΟΥΡΗ ΣΤΑΜΑΤΑ

ΠΟΛΕΟΔΟΜΙΚΗ ΑΝΑΓΝΩΡΙΣΗ ΚΑΙ ΖΩΝΕΣ ΚΑΤΑΛΛΗΛΟΤΗΤΑΣ

Συνταξη	Ελεγχος	Αριθμος σχεδιου: Α-1.1 / ΚΛ. 1:5.000 / Ημερ.

Υπουργειο Χωροταξιας Οικισμου και Περιβαλλοντος
ΔΙΕΥΘΥΝΣΗ ΧΩΡΟΤΑΞΙΑΣ

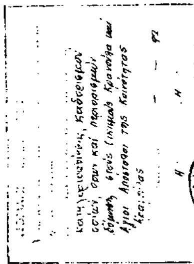

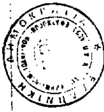

ΝΟΜΟΣ ΙΩΑΝΝΙΝΩΝ
Οικισμος: ΚΡΑΝΟΥΛΑ - ΑΓ. ΑΠΟΣΤΟΛΟΙ


ΥΠΟΜΝΗΜΑ

- Οριο ΟΤΑ
- Οριο εγκεκριμενου σχεδιου οικισμου
- Οριο συνεκτικου τμηματος οικισμου
- Οδικο δικτυο
  - εθνικο δικτυο
  - επαρχιακο δικτυο
- Κεντρο οικισμου
- Οριο ζωνης οικιστικης καταλληλοτητας
- Αρχαιολογικος χωρος - Τοπιο φυσικου καλλους
- Ζωνη υψηλης γεωργικης παραγωγικοτητας
- Κτηνοτροφικη μοναδα
- Δασος - Αναδασωση
- Χρηση ασυμβιβαστη με κατοικια (βιομηχανια, ορυχειο κλπ)
- Περιοχες με κλισεις εδαφολογικα & γεωλογικα ακαταλληλες
- Οριο ακαταλληλων χρησεων (αιγιαλος, εθνικος δρομος, καστρο κλπ)

ΠΟΛΕΟΔΟΜΙΚΗ ΑΝΑΓΝΩΡΙΣΗ ΚΑΙ ΖΩΝΕΣ ΚΑΤΑΛΛΗΛΟΤΗΤΑΣ

Αριθμος σχεδιου	Α-1.1
Κλ.	1:5.000
Συνταξη:	Ελεγχος:
Ημερ.	

Υπουργειο Χωροταξιας Οικισμου και Περιβαλλοντος
ΔΙΕΥΘΥΝΣΗ ΧΩΡΟΤΑΞΙΑΣ

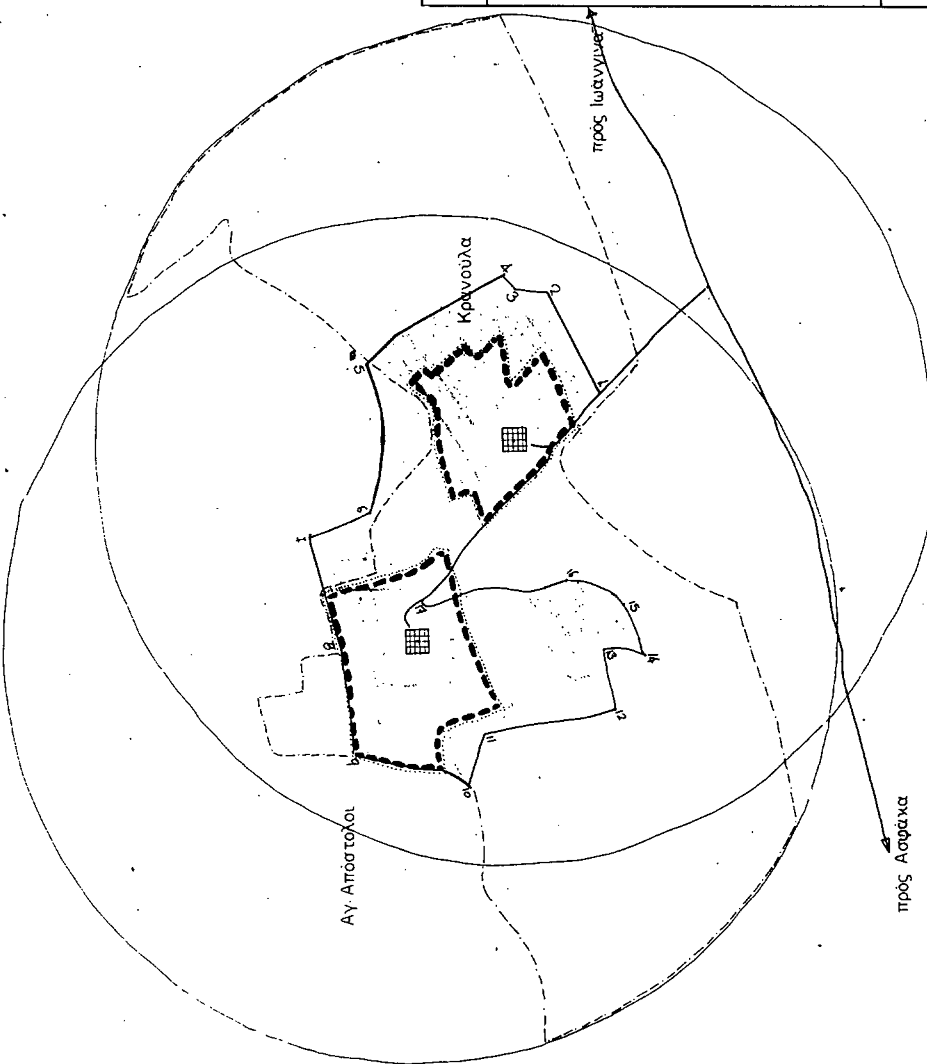

ΟΡΙΑ ΟΙΚΙΣΜΟΥ

Αριθ. 2143 (3)

Παράταση αναστολής οικοδομικών εργασιών στον οικισμό Νηές του Ν. Μαγνησίας.

Ο ΝΟΜΑΡΧΗΣ ΜΑΓΝΗΣΙΑΣ

Έχοντας υπόψη:

1. Το Ν.Δ. της 17.7.1923 «περί σχεδίων πόλεων, κωμών και συνοικισμών του Κράτους και οικοδομής αυτών» (ΦΕΚ 2284/16.8.23) άρθρο 8 όπως αυτό τροποποιήθηκε μεταγενέστερα.

2. Την υπ' αριθ. 1730/29.1.91 απόφαση Νομάρχη Μαγνησίας περί αναστολής οικοδομικών εργασιών στον οικισμό Νηές για ένα έτος (ΦΕΚ 89Δ/28.2.91).

3. Την ομόφωνη απόφαση υπ' αριθ. 26 πρακτικό 3/92 του Κοινοτικού Συμβουλίου Σούρπης με την οποία προτείνεται η παράταση αναστολής χορήγησης οικοδομικών αδειών στον οικισμό Νηές για έξη μήνες.

4. Το υπ' αριθ. 5 πρακτικό, θέμα 5ο της 23.3.92 του ΣΧΟΠ Ν. Μαγνησίας με το οποίο γνωμοδοτεί θετικά για την αναστολή, αποφασίζουμε:

Αναστέλουμε για έξη μήνες και μέχρι 28.8.1992 τις οικοδομικές εργασίες στον οικισμό Νηές Ν. Μαγνησίας με εξαίρεση τις αναγειρόμενες οικοδομές με νόμιμες άδειες που εξεδόθησαν πρίν από την 28.2.91.

Η ισχύς της απόφασης αυτής αρχίζει από την δημοσιευσή της στην Εφημερίδα της Κυβερνήσεως.

Η απόφαση αυτή να δημοσιευθεί στην Εφημερίδα της Κυβερνήσεως.

Βόλος, 8 Μαΐου 1992

Ο Νομάρχης
ΘΕΟΔΩΡΟΣ ΜΕΡΤΖΙΑΝΗΣ

Αριθ. 2048 (4)

Τροποποίηση σχεδίου πόλης στο Ο.Τ. 61 στην Καλλιθέα Ρεθύμνης.

Ο ΝΟΜΑΡΧΗΣ ΡΕΘΥΜΝΗΣ

Έχοντας υπόψη:

1) Τις διατάξεις του Ν.Δ. της 17ης Ιουλίου 1923 όπως μεταγενέστερα τροποποιήθηκαν και συμπληρώθηκαν και ειδικότερα τα άρθρα 3 και 70 αυτού.

2) Τις διατάξεις του Α.Ν. 314/1968 (ΦΕΚ 47/Α) όπως τροποποιήθηκαν και συμπληρώρθηκαν με το αριθμ. 1018/71 Ν.Δ. (ΦΕΚ 220/Α) και με την παρ. 3 του άρθρου 34 του Ν. 1577/85 (ΦΕΚ 210/Α).

3) Τις διατάξεις του υπ' αριθμ. 183/86 Π.Δ/τος (ΦΕΚ 70/Δ) και ειδικότερα το άρθρο 1 παρ. 1 αυτού.

4) Το από 1/9.3.48 Δ/γμα με το οποίο καθορίζονται τα ελάχιστα όρια επιφάνειας και διάστασης των οικοπέδων της πόλης Ρεθύμνου.

5) Την υπ' αριθμ. 319/90 απόφαση του Δημοτικού Συμβουλίου

6) Την από 5.11.91 γνωμοδότηση του Συμβουλίου ΧΟΠ Ν. Ρεθύμνης που διατυπώθηκε στο 9ο πρακτικό θέμα 2ο, αποφασίζουμε:

Εγκρίνεται η τροποποίηση του σχεδίου πόλης στο Ο.Τ. 61 στην Καλλιθέα Ρεθύμνου όπως αυτή σημειώνεται στο συνημμένο σχεδ/μα και συγκεχριμένα αναγνωρίζεται δρόμος του σχεδίου πόλης η οδός Καντανολέοντος, που διέρχεται ενδιάμεσα του Ο.Τ. 61 με οικοδομικές γραμμές εκατέρωθεν αυτού, σύμφωνα με την υφιστάμενη κατάσταση.


Μετά τη δημοσίευση της παρούσης στην εφημερίδα της Κυβερνήσεως, ακριβή αντίγραφα των πρωτοτύπων διαγραμμάτων που τη συνοδεύουν, θα αναρτηθούν σε εμφανές μέρος του ΤΠ και ΠΕ Ν. Ρεθύμνου επί 15 ημέρες.

Αριθμος διαγράμματος 1 σε κλίμακα 1:200.

Η απόφαση αυτή να δημοσιευθεί στην Εφημερίδα της Κυβερνήσεως.

Ρέθυμνο, 12 Φεβρουαρίου 1992

Ο Νομάρχης
Π. ΚΛΑΔΟΣ

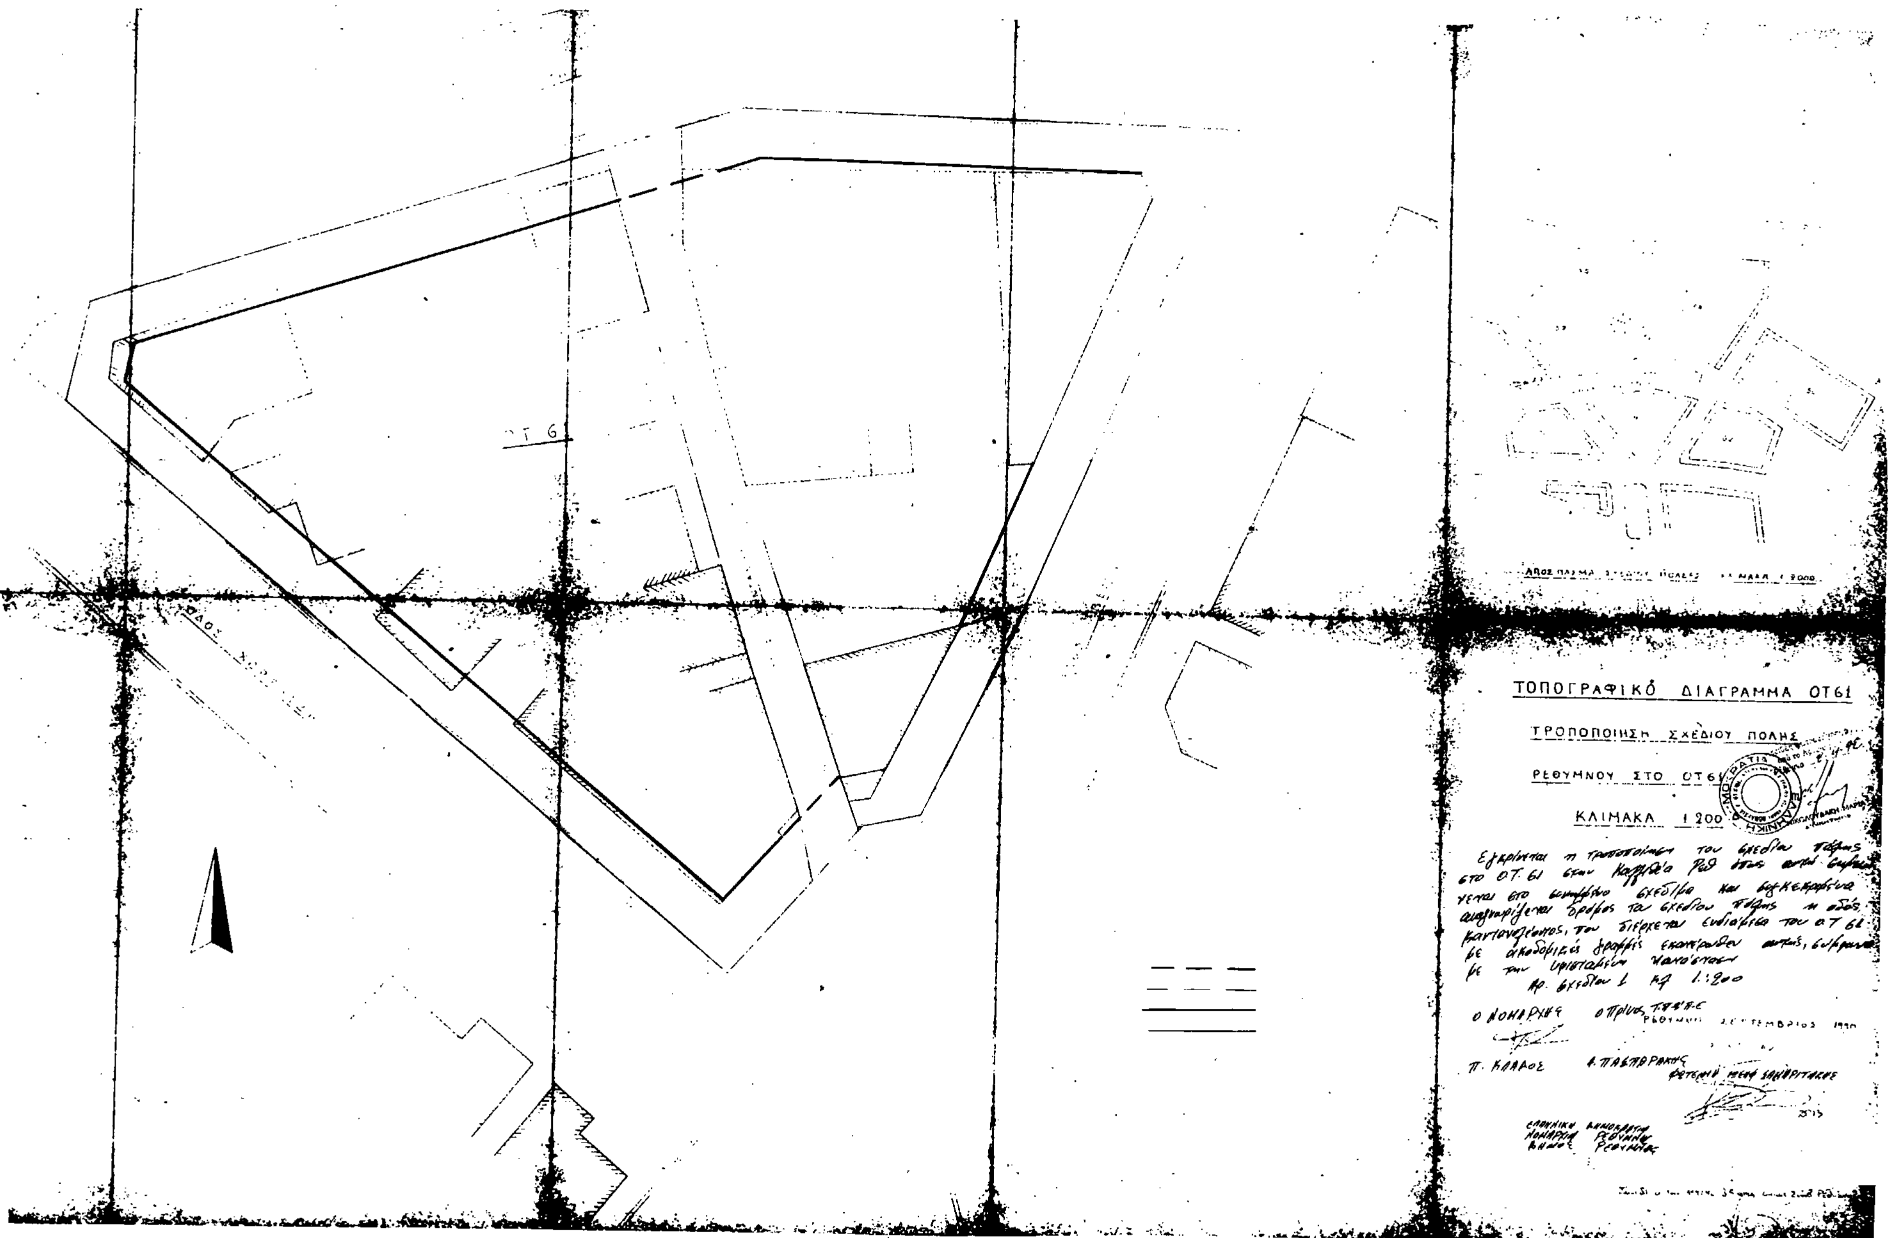
ΤΟΠΟΓΡΑΦΙΚΟ ΔΙΑΓΡΑΜΜΑ ΟΤ61
ΤΡΟΠΟΠΟΙΗΣΗ ΣΧΕΔΙΟΥ ΠΟΛΗΣ
ΡΕΘΥΜΝΟΥ ΣΤΟ ΟΤ61
ΚΛΙΜΑΚΑ 1:200
Ο ΝΟΜΑΡΧΗΣ
Π. ΚΛΑΔΟΣ
ΟΤ 61

ΕΘΝΙΚΟ ΤΥΠΟΓΡΑΦΕΙΟ

Εκδίδει την ΕΦΗΜΕΡΙΔΑ ΤΗΣ ΚΥΒΕΡΝΗΣΕΩΣ από το 1833

Διεύθυνση : Καποδιστρίου 34
Ταχ. Κώδικας: 104 32
TELEX : 22.3211 YPET GR

Οι Υπηρεσίες του **ΕΘΝΙΚΟΥ ΤΥΠΟΓΡΑΦΕΙΟΥ** λειτουργούν καθημερινά από **8.00'** έως **13.30'**

ΧΡΗΣΙΜΕΣ ΠΛΗΡΟΦΟΡΙΕΣ

* Πώληση ΦΕΚ όλων των Τευχών Σολωμού 51 τηλ.: 52.39.762
* ΒΙΒΛΙΟΘΗΚΗ: Σολωμού 51 τηλ.: 52.48.188
* Για φωτοαντίγραφα παλαιών τευχών στην οδό Σολωμού 51 τηλ.: 52.48.141
* Τμήμα πληροφόρησης: Για τα δημοσιεύματα των ΦΕΚ Καποδιστρίου 25 τηλ.: 52.25.713 – 52.49.547

* Οδηγίες για δημοσιεύματα Ανωνύμων Εταιρειών και ΕΠΕ τηλ.: 52.48.785

Πληροφορίες για δημοσιεύματα Ανωνύμων Εταιρειών και ΕΠΕ τηλ.: 52.25.761

* Αποστολή ΦΕΚ στην επαρχία με καταβολή της αξίας του δια μέσου Δημοσίου Ταμείου Για πληροφορίες: τηλ.: 52.48.320

Τιμές κατά τεύχος της ΕΦΗΜΕΡΙΔΑΣ ΤΗΣ ΚΥΒΕΡΝΗΣΕΩΣ:

Κάθε τεύχος μέχρι 8 σελίδες δρχ. 60. Από 9 σελίδες μέχρι 16 δρχ. 100, από 17 έως 24 δρχ. 120

Από 25 σελίδες και πάνω η τιμή πώλησης κάθε φύλλου (8σέλιδου ή μέρους αυτού) αυξάνεται κατά 40 δρχ.

Μπορείτε να γίνετε συνδρομητής για όποιο τεύχος θέλετε. Θα σας αποστέλλεται με το Ταχυδρομείο.

ΕΤΗΣΙΕΣ ΣΥΝΔΡΟΜΕΣ

Η ετήσια συνδρομή είναι: (Κωδικός αριθ. κατάθεσης στο Δημόσιο Ταμείο 2531)			Ποσοστό 5% υπέρ του Ταμείου Αλληλοβοηθείας του Προσωπικού (ΤΑΠΕΤ) (Κωδικός αριθ. κατάθεσης στο Δημόσιο Ταμείο 3512)	
α) Για το Τεύχος Α'	Δρχ.	13.000	Δρχ.	650
β) » » » Β'	»	23.000	»	1.150
γ) » » » Γ'	»	7.000	»	350
δ) » » » Δ'	»	22.000	»	1.100
ε) » » » Αναπτυξιακών Πράξεων	»	15.000	»	750
στ) » » » Ν.Π.Δ.Δ.	»	7.000	»	350
ζ) » » » ΠΑΡΑΡΤΗΜΑ	»	4.000	»	200
η) » » » Δελτ. Εμπ.& Βιομ. Ιδ.	»	7.000	»	350
θ) » » » Αν. Ειδικού Δικαστηρίου	»	2.000	»	100
ι) » » » Α.Ε. & Ε.Π.Ε.	»	50.000	»	2.500
ια) Για όλα τα Τεύχη	»	100.000	»	5.000

Πληροφορίες: τηλ. 52.48.320

ΑΠΟ ΤΟ ΕΘΝΙΚΟ ΤΥΠΟΓΡΑΦΕΙΟ